


Gemeinde Groß Pankow (Prignitz) • Bebauungsplan Groß Pankow Nr. 1 "Wohngebiet an der Oberen Dorfstraße"

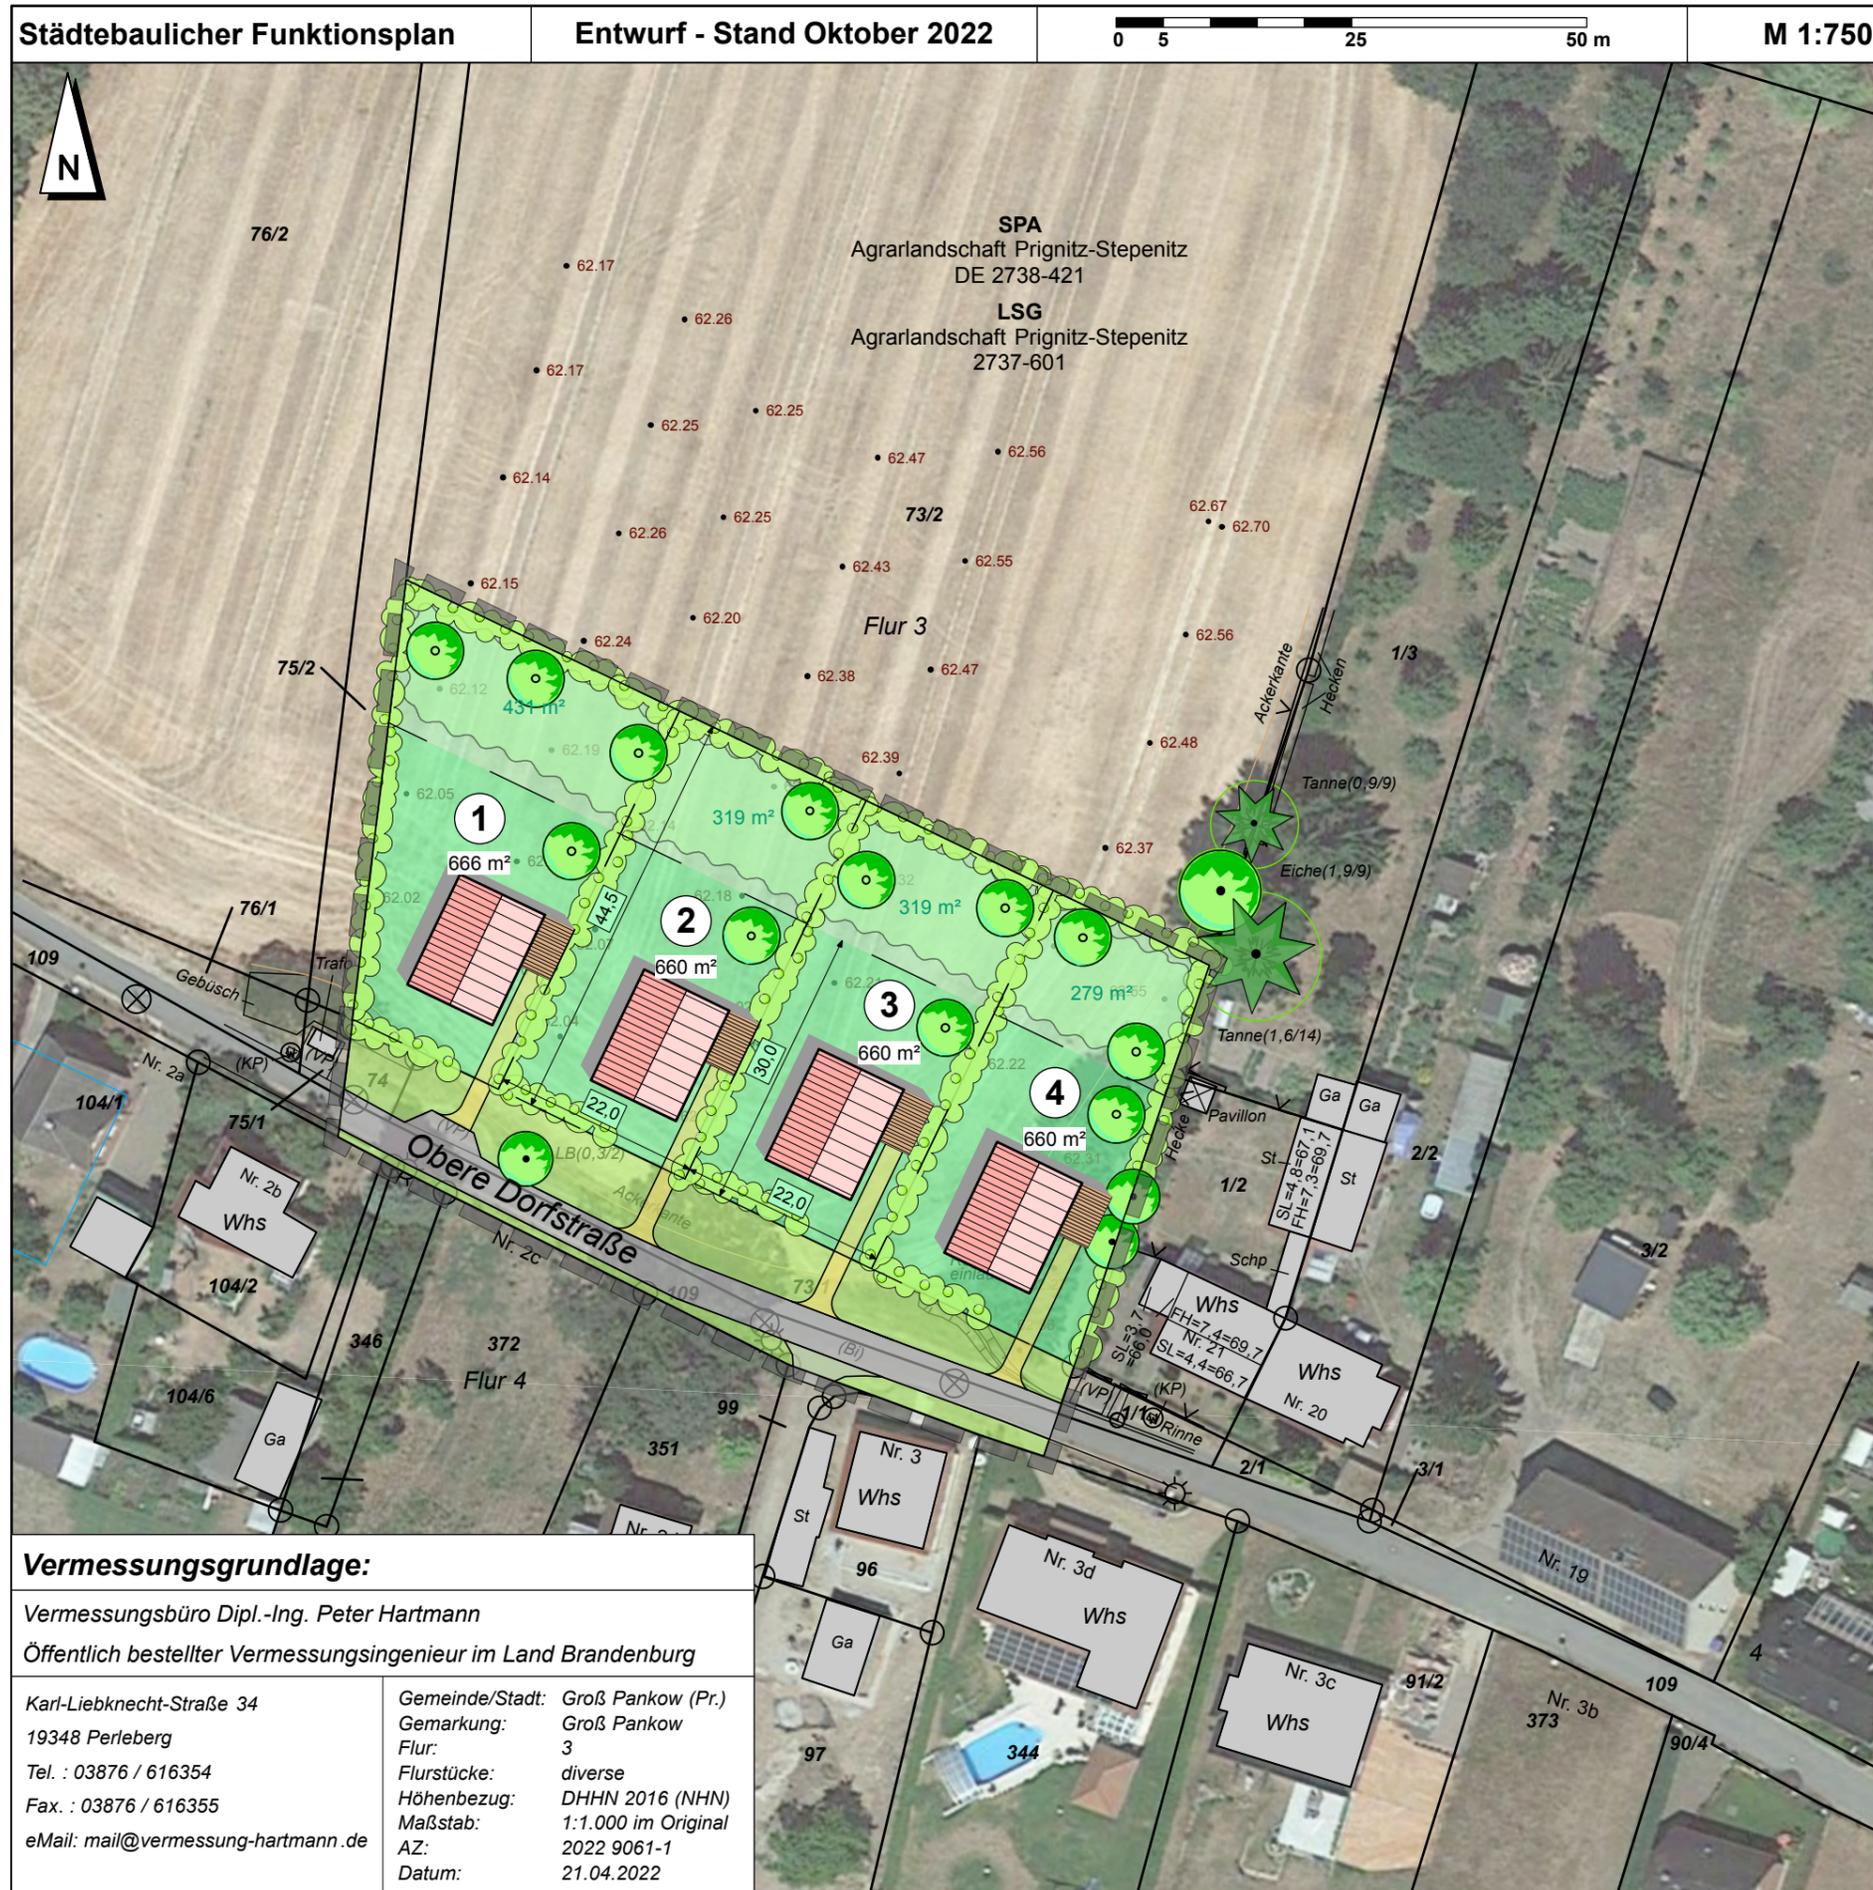

Legende

- Grenze des räumlichen Geltungsbereichs des Bebauungsplanes Groß Pankow Nr. 1
- Gebäude in Planung
- Carport in Planung (Beispiel)
- private Grünfläche / Gartenfläche / Privatgrundstück
- öffentliche Grünfläche
- Hauptverkehrsstraße (Obere Dorfstraße)
- Grundstückszufahrten / Gehweg (privat)
- Bäume (Bestand)
- Bäume (anzupflanzen)
- Sträucher / Hecken
- 2 660 qm Nummerierung der potentiellen Grundstücke mit Angabe der Grundstücksgröße

Gemeinde Groß Pankow (Prignitz) Bebauungsplan Groß Pankow Nr. 1 "Wohngebiet an der Oberen Dorfstraße"

Städtebaulicher Funktionsplan (Entwurf)	Stand: Oktober 2022
	Maßstab: 1 : 750
	Projekt Nr.: GP 786
	Bearbeitet: 08.11.2022
Gemeinde Groß Pankow (Prignitz) • Steindamm 21 • 16928 Groß Pankow (Pr.)	
Bearbeitung durch: Plankontor Stadt und Land GmbH Am Born 6b 22765 Hamburg • Tel.: 040-298 120 99 -0 • Mail: info@plankontor-hh.de Karl-Marx-Straße 90/91 16816 Neuruppin • Tel.: 03391-458180 • Mail: info@plankontor-np.de Web: www.plankontor-stadt-und-land.de	

