


Gemeinde Groß Pankow (Prignitz)

2. Änderung des räumlichen Teilflächennutzungsplanes Boddin-Langnow

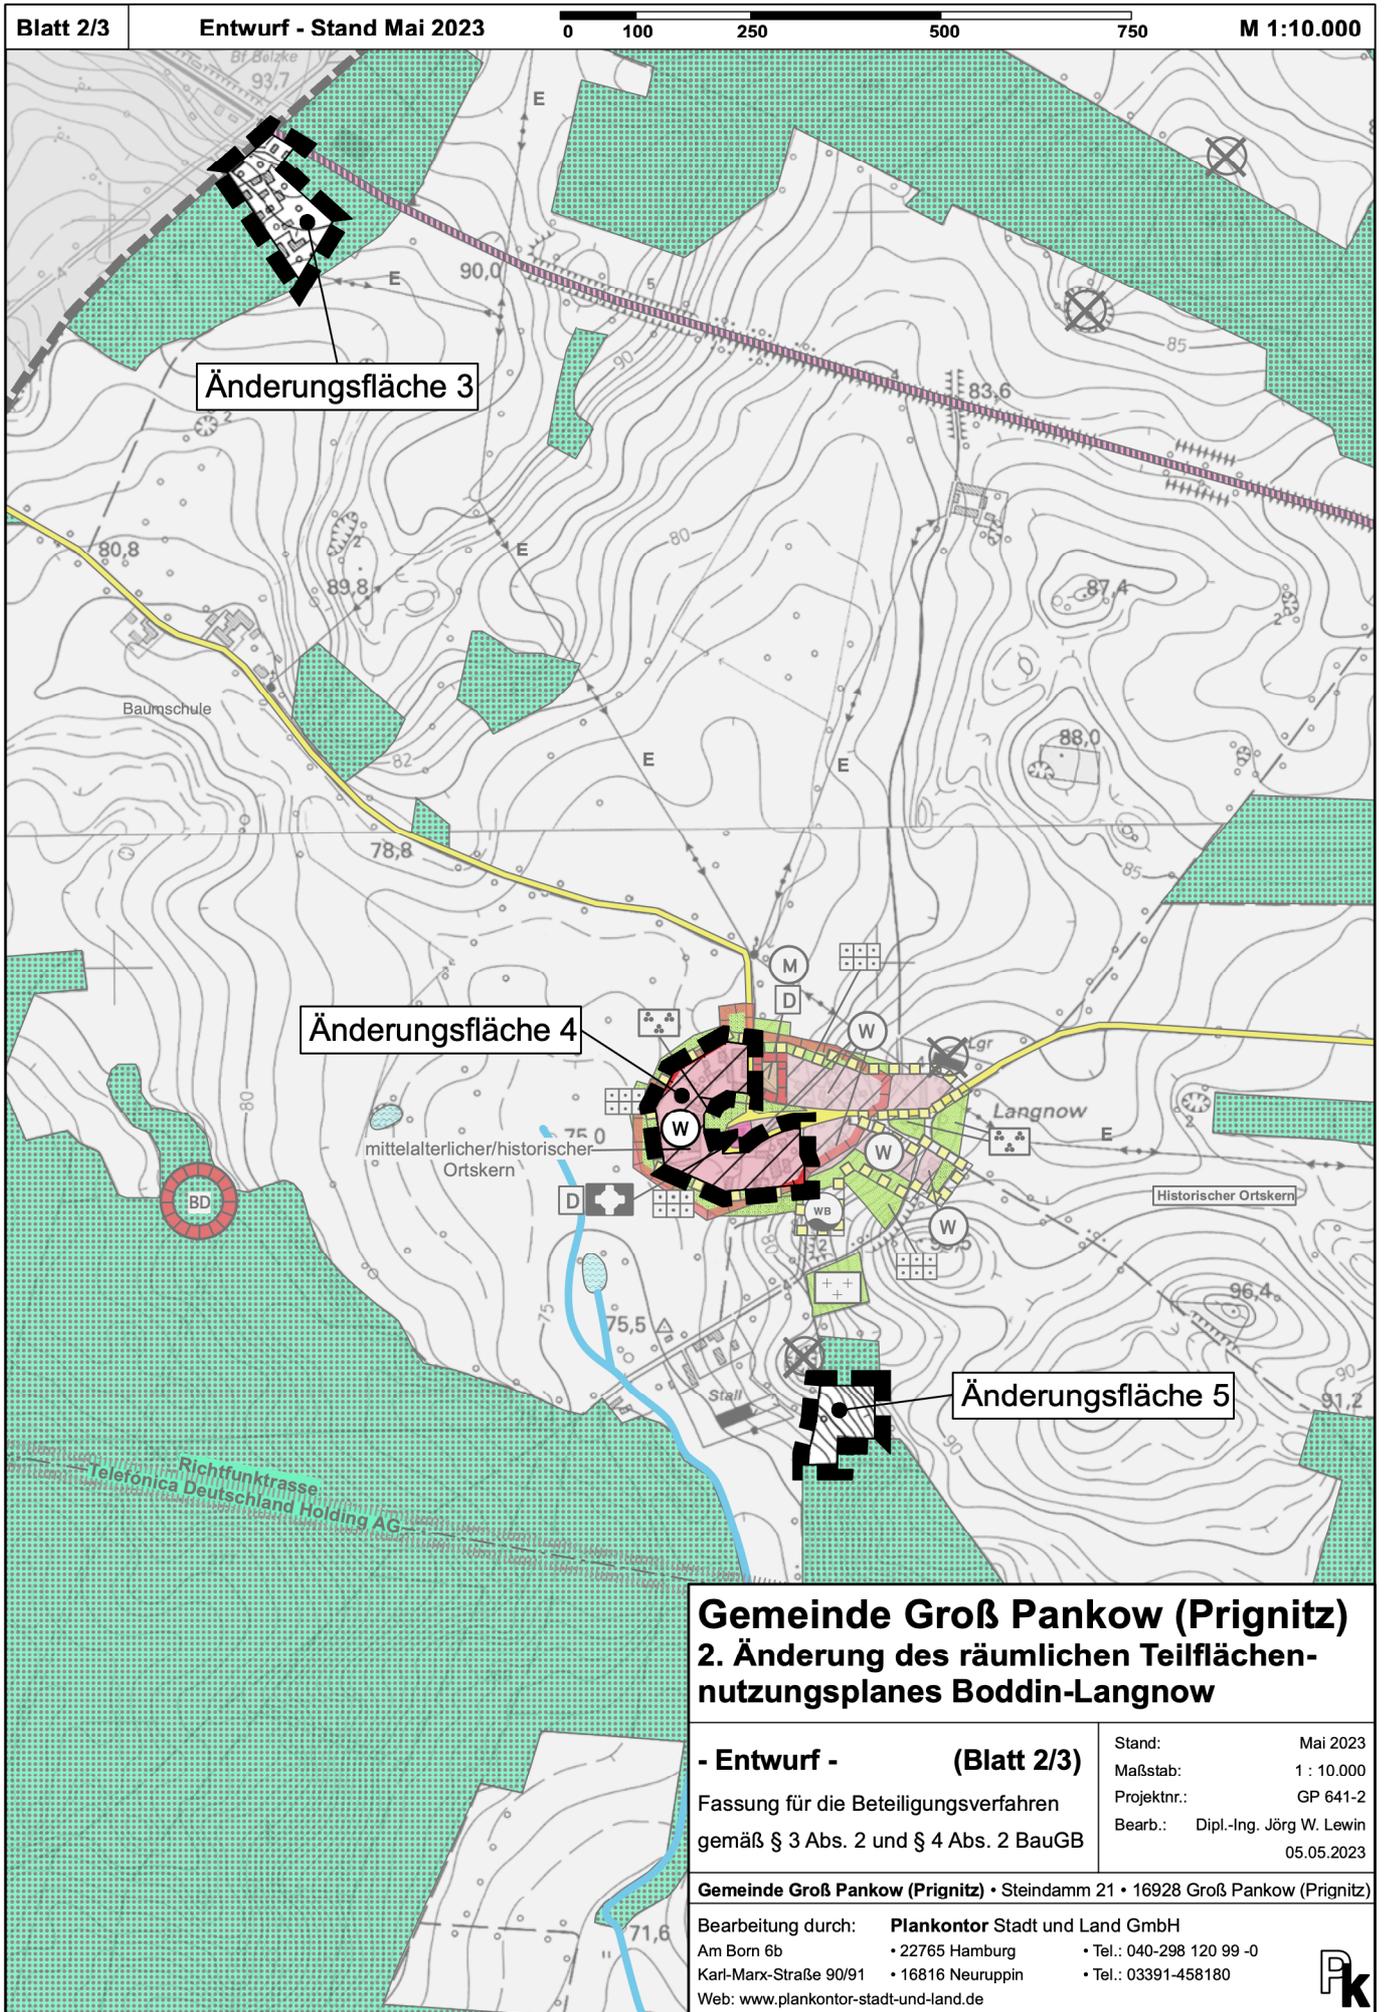

Blatt 2/3

Entwurf - Stand Mai 2023

0 100 250 500 750

M 1:10.000

Änderungsfläche 3

Änderungsfläche 4

Änderungsfläche 5

Gemeinde Groß Pankow (Prignitz) 2. Änderung des räumlichen Teilflächennutzungsplanes Boddin-Langnow

- Entwurf - (Blatt 2/3)

Fassung für die Beteiligungsverfahren
gemäß § 3 Abs. 2 und § 4 Abs. 2 BauGB

Stand: Mai 2023
Maßstab: 1 : 10.000
Projektnr.: GP 641-2
Bearb.: Dipl.-Ing. Jörg W. Lewin
05.05.2023

Gemeinde Groß Pankow (Prignitz) • Steindamm 21 • 16928 Groß Pankow (Prignitz)

Bearbeitung durch: **Plankontor** Stadt und Land GmbH
Am Born 6b • 22765 Hamburg • Tel.: 040-298 120 99 -0
Karl-Marx-Straße 90/91 • 16816 Neuruppin • Tel.: 03391-458180
Web: www.plankontor-stadt-und-land.de

