


Gemeinde Groß Pankow (Prignitz) • Bebauungsplan Kuhsdorf Nr. 2 "Futtermittelbetrieb Kuhsdorf"

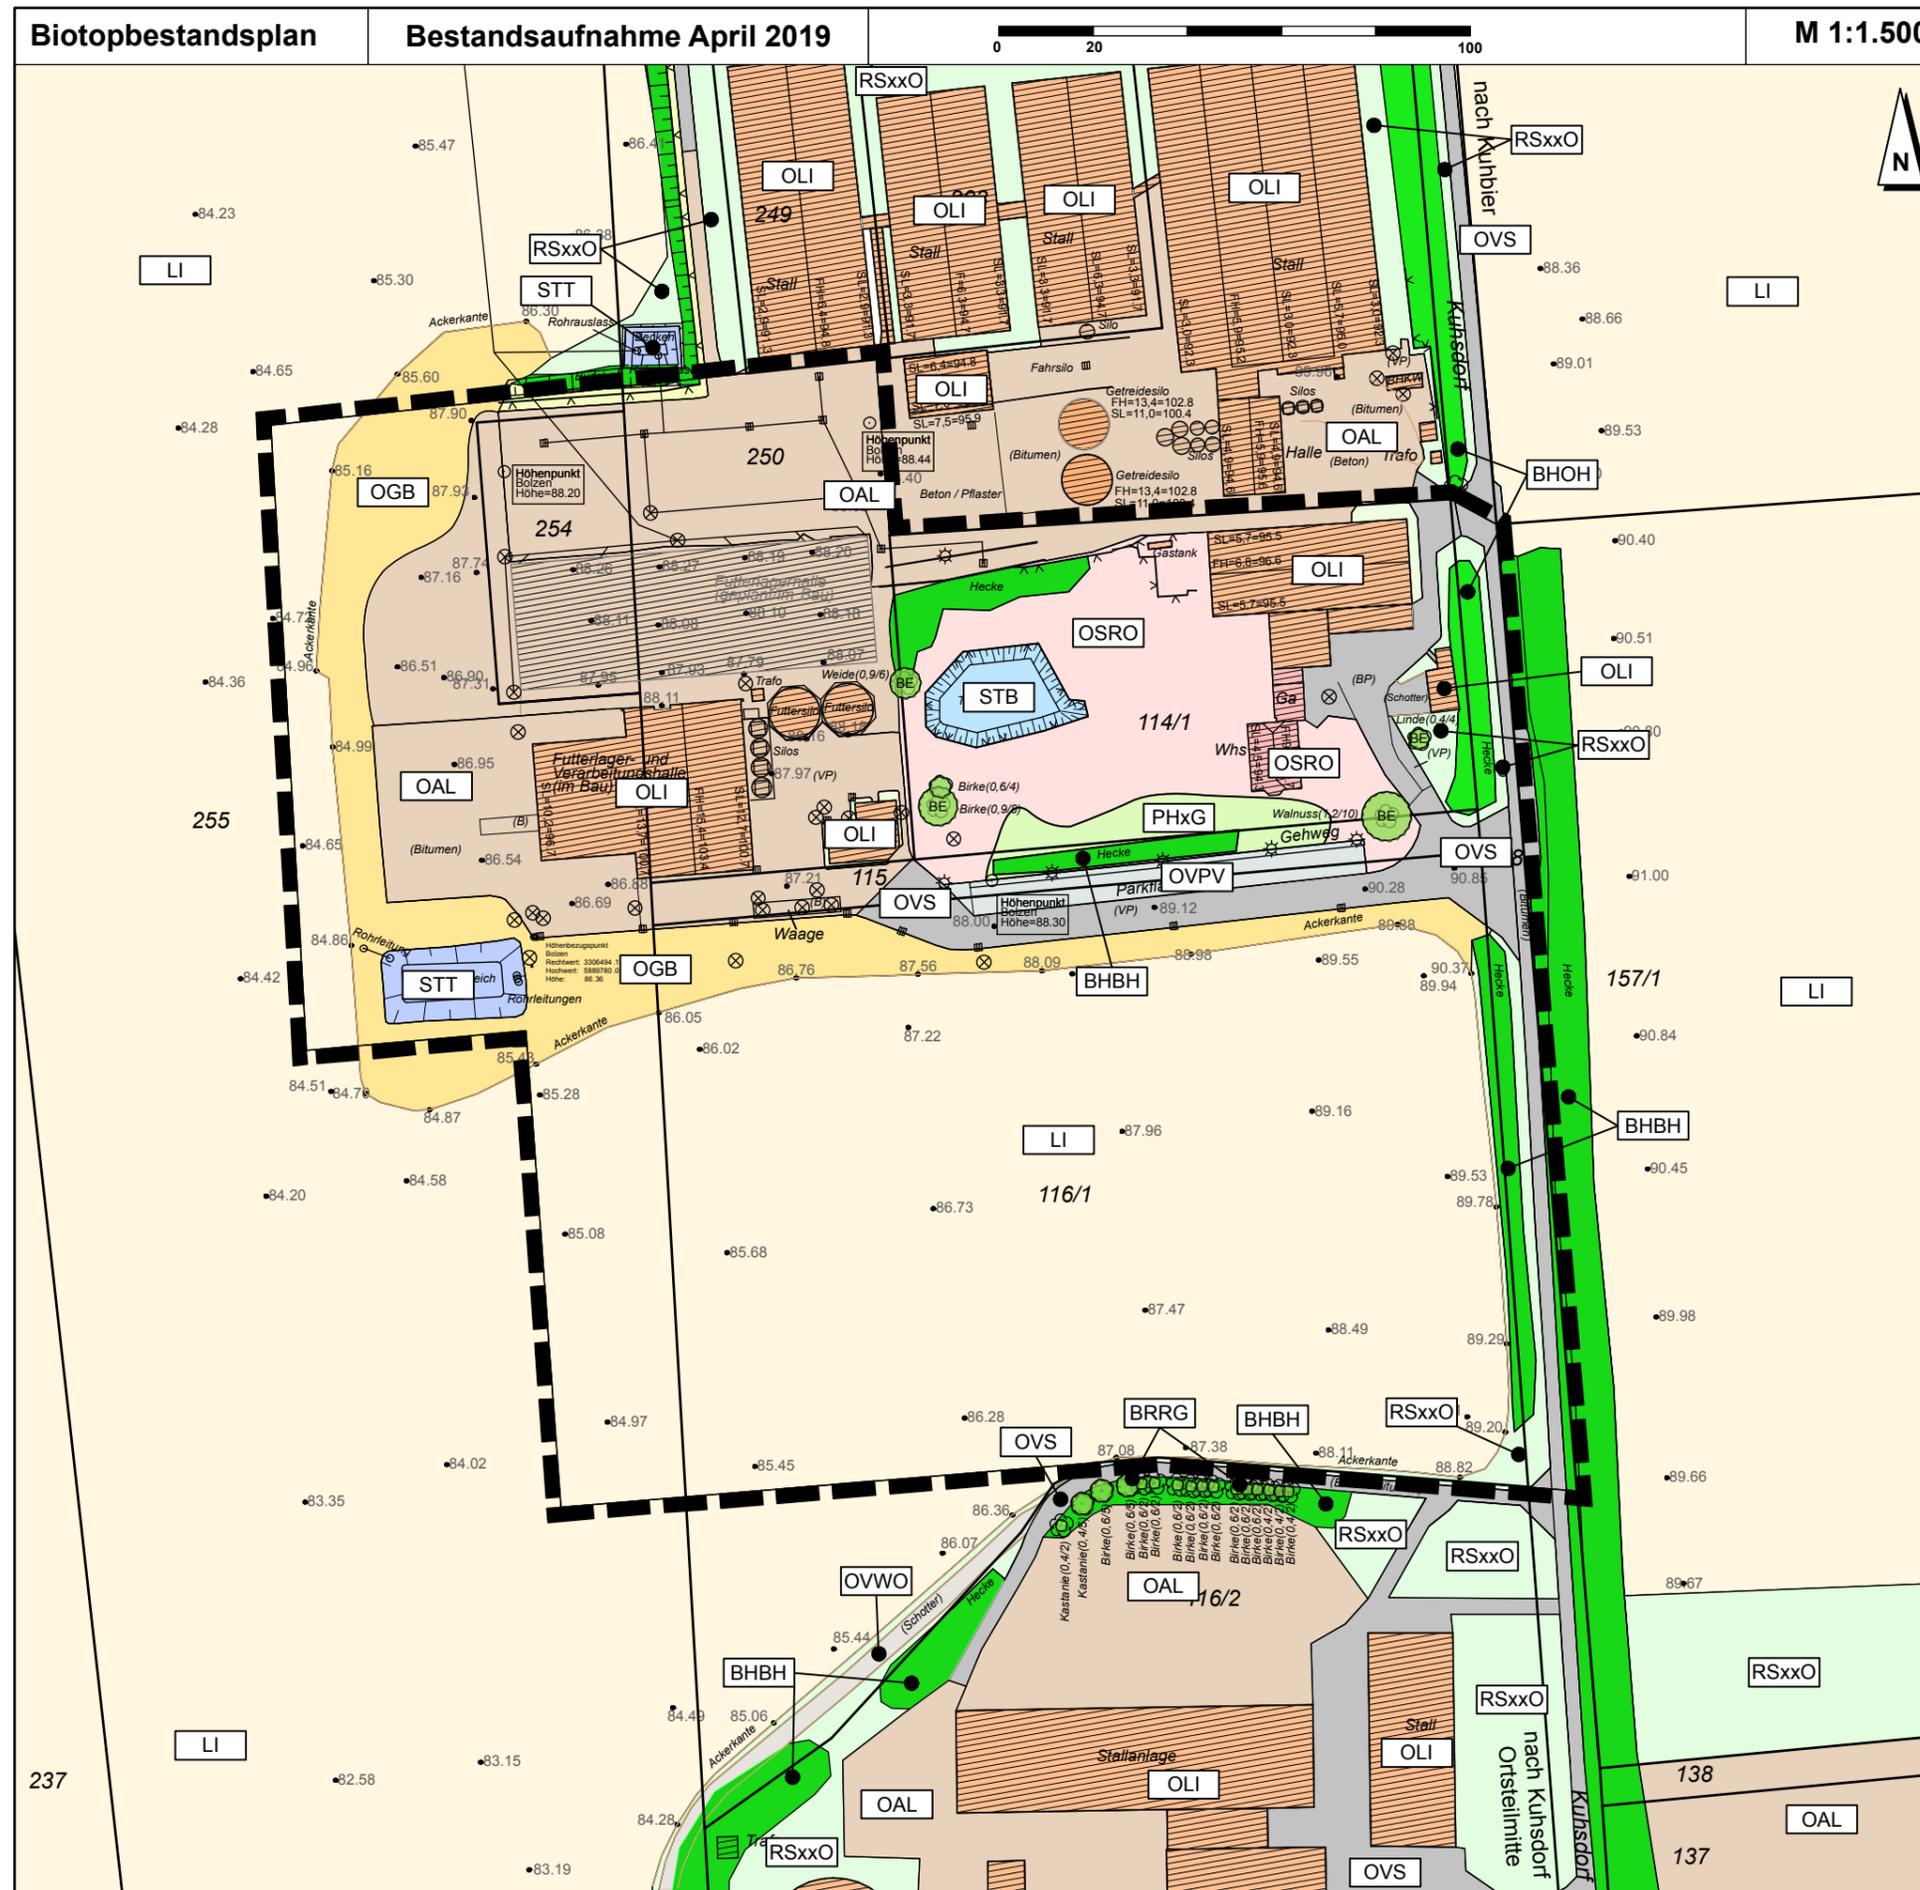

Legende

Differenzierung der Biotop- und Nutzungstypen nach der Biotoptypenkartierung Brandenburg (Stand März 2011)

Biotopbestandsaufnahme April 2019

S	02	Standgewässer (einschließlich Uferbereiche, Röhricht etc.)
[STB]	02152	Teich, beschattet
[STT]	02153	Teich, überwiegend bis vollständig verbaut; bzw. technisches Becken
R	03	Anthropogene Rohbodenstandorte und Ruderalfluren
[RSxxO]	032xx1	ruderaler Pionier-, Gras- und Staudenfluren weitestgehend ohne Gehölzbewuchs (Gehölzbedeckung <10%)
B	07	Laubgebüsch, Feldgehölze, Alleen, Baumreihen und Baumgruppen
[BHOH]	071311	Geschlossene Hecke mit überwiegend heimischen Gehölzen ohne Überschirmung durch Bäume
[BHBH]	071321	Geschlossene Hecke mit überwiegend heimischen Gehölzen und >10% Überschirmung durch Bäume
[BRRG]	071421	Baumreihe, mehr oder weniger geschlossen und in gesundem Zustand, überwiegend heimische Baumarten
[BE]	07150	Solitärbäume und Baumgruppen
L	09	Äcker
[LI]	09130	intensiv genutzte Äcker
P	10	Biotope der Grün- und Freiflächen
[PHxG]	1027x2	Gärtnerisch gestaltete Freifläche mit Bäumen
O	12	Bebaute Gebiete, Verkehrsanlagen und Sonderflächen
[OSRO]	12262	Einzelhausbebauung mit Obstbestand
[OGB]	12320	Industrie- und Gewerbebrachen
[OLI]	12420	Gebäude industrieller Landwirtschaft
[OVS]	12610	Straßen
[OVPV]	12643	Parkplatz, versiegelt
[OVWO]	12651	unbefestigter Weg
[OAL]	12740	Lagerfläche
--- Grenze des Geltungsbereiches des Bebauungsplanes		

Gemeinde Groß Pankow (Prignitz) Bebauungsplan Kuhsdorf Nr. 2 "Futtermittelbetrieb Kuhsdorf"

Biotopbestandsplan	Stand: Januar 2021
Bestandsaufnahme April 2019	Maßstab: 1 : 1.500
	Projektnr.: GP 703
	Bearb.: 20.01.2021

Gemeinde Groß Pankow (Prignitz) • Steindamm 21 • 16928 Groß Pankow (Prignitz)

Bearbeitung durch: **Plankontor** Stadt und Land GmbH
 Am Born 6b
 22765 Hamburg
 Karl-Marx-Straße 90/91
 16816 Neuruppin

Tel.: 040-298 120 99 -0
 Fax: 040-298 120 99 -40
 Tel.: 03391-458180
 Fax: 03391-458188

Web: www.plankontor-stadt-und-land.de
 Mail: info@plankontor-hh.de
 Mail: info@plankontor-np.de

