


Gemeinde Groß Pankow (Prignitz) • Bebauungsplan Groß Pankow Nr. 1 "Wohngebiet an der Oberen Dorfstraße"

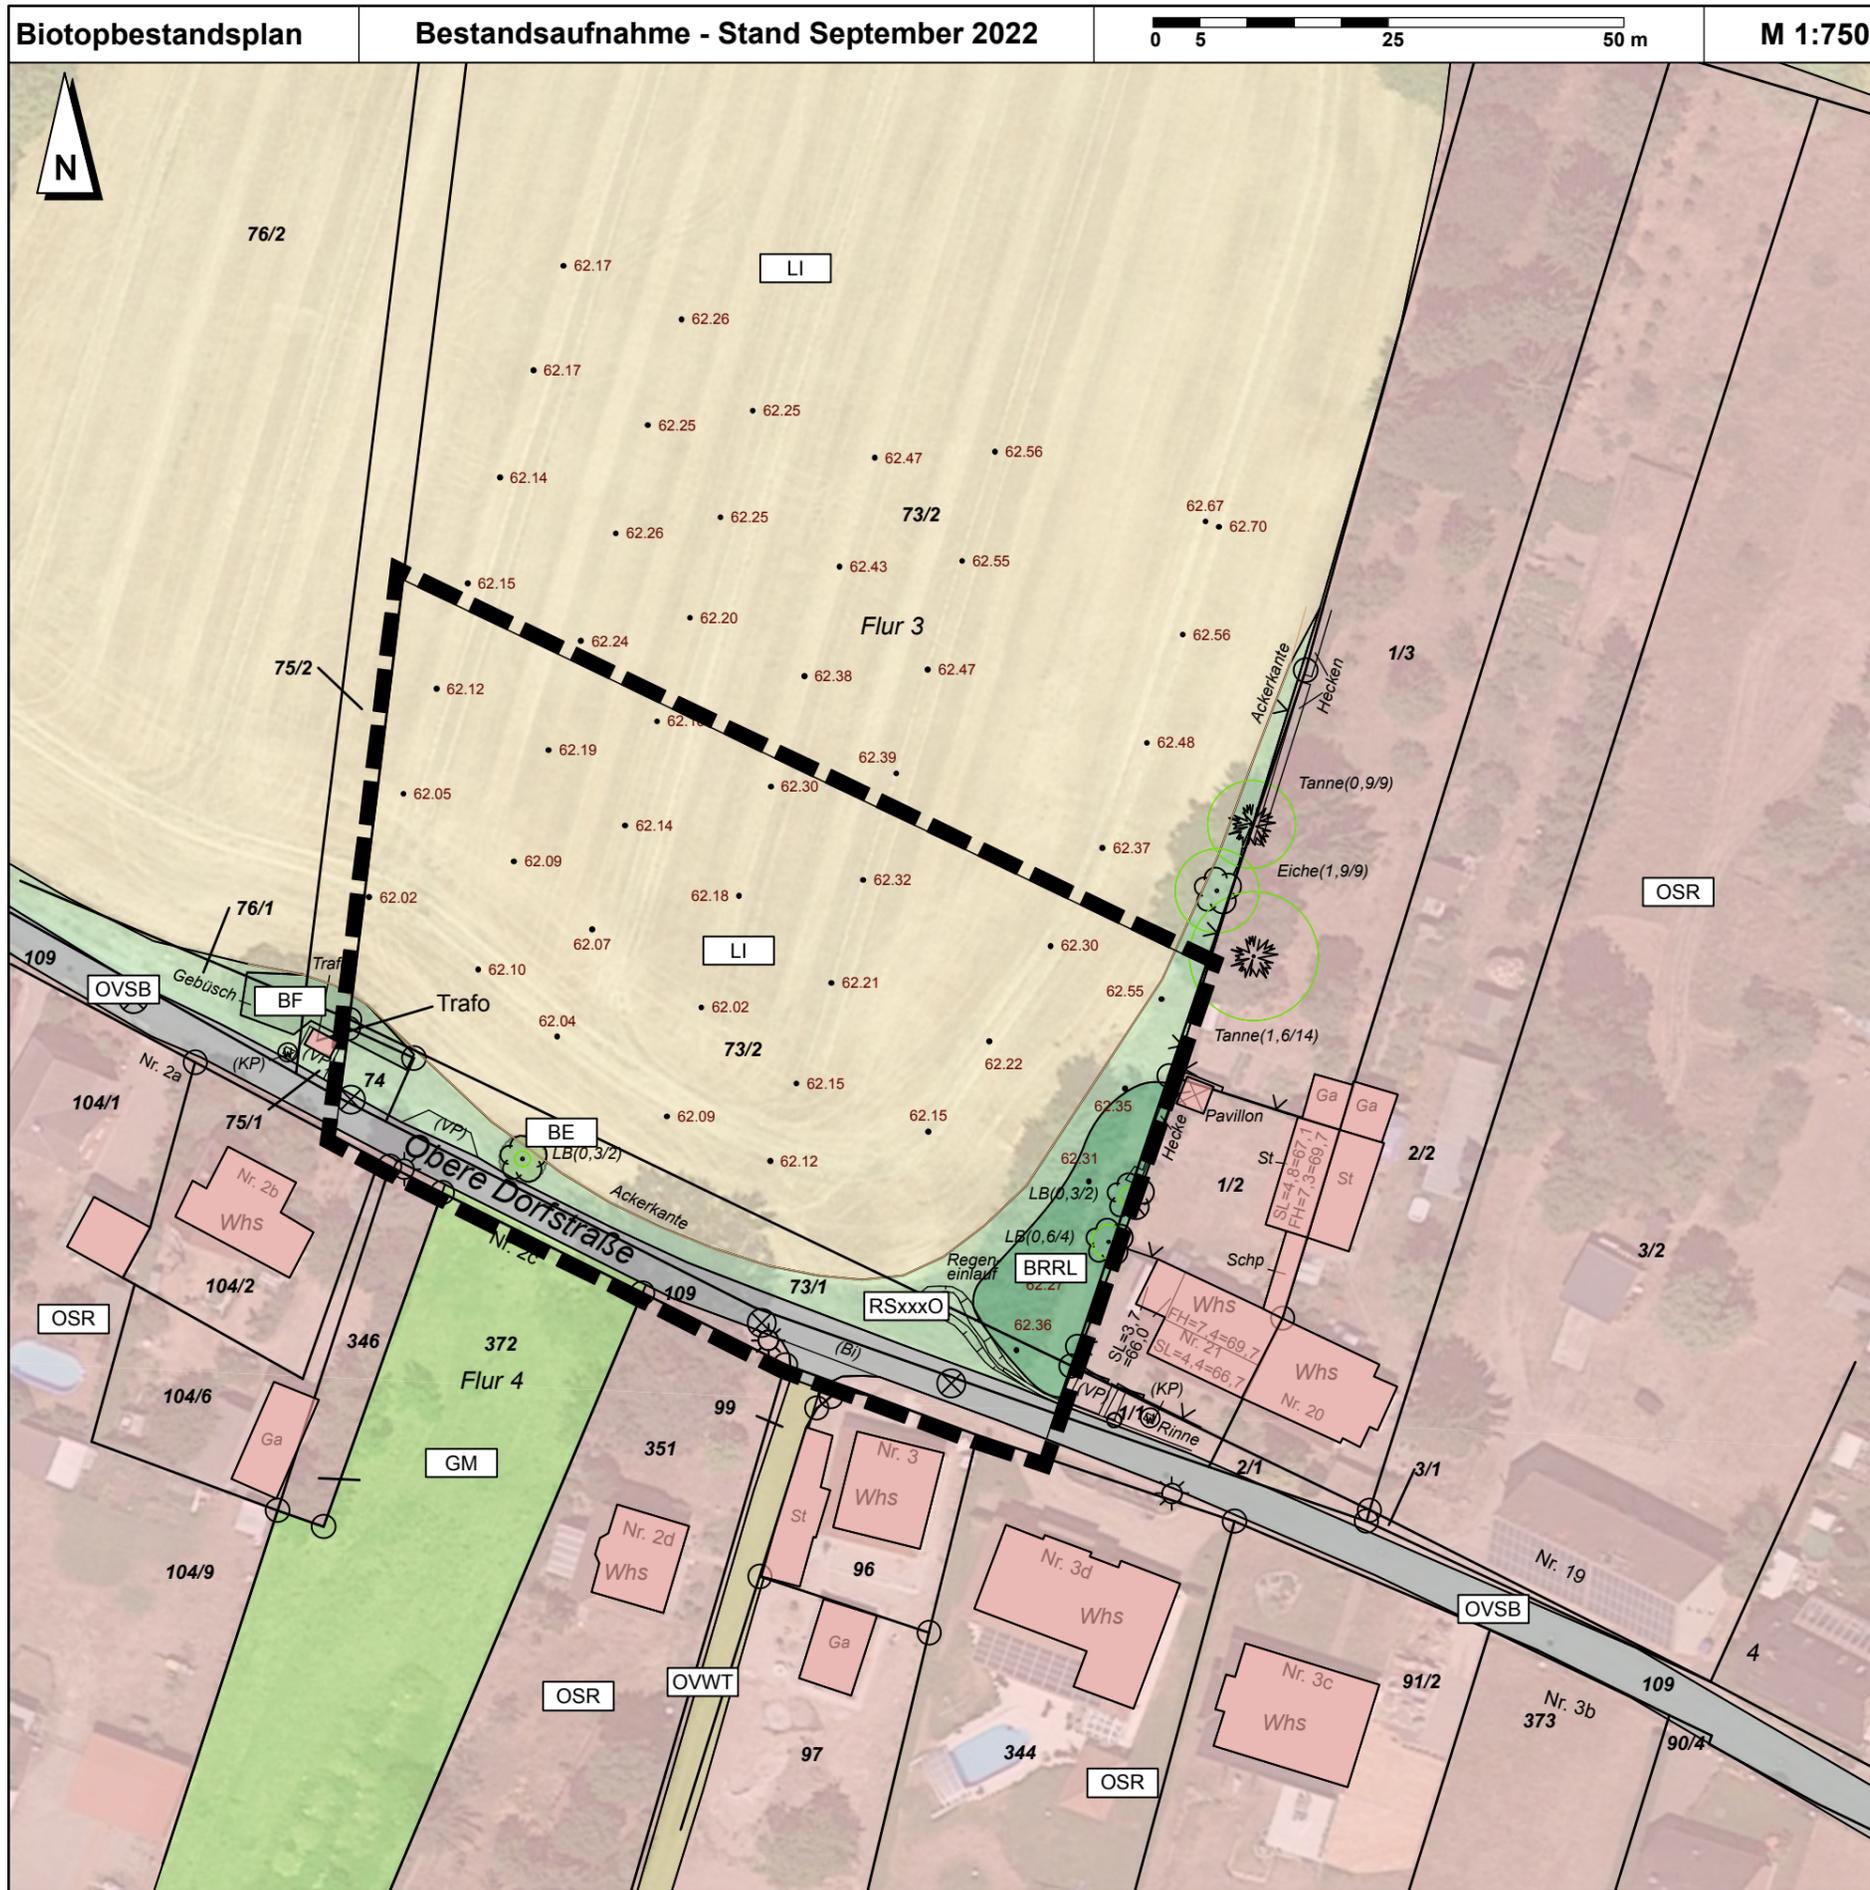

Legende

Differenzierung der Biotop- und Nutzungstypen nach der Biotoptypenkartierung Brandenburg (Stand März 2011)

Biotopbestandsaufnahme September 2022

R	03	Anthropogene Rohbodenstandorte und Ruderalfluren
RSxxO	032xx1	ruderales Pionier-, Gras- und Staudenfluren weitestgehend ohne Gehölzbewuchs (Gehölzbedeckung <10%)
G	05	Gras- und Staudenfluren
GM	05110	Frischwiese
B	07	Laubgebüsche, Feldgehölze, Alleen, Baumreihen und Baumgruppen
BE	07150	Solitärbäume und Baumgruppen
BF	07110	Feldgehölze (Essigbaum)
BRRL	0714221	Lückige Baumreihe (Nadelgehölze)
L	09	Äcker
LI	09130	Intensivacker
O	12	Bebaute Gebiete, Verkehrsanlagen und Sonderflächen
OSR	12260	Einzel- und Reihenhausbebauung
OVSB	12612	Straße mit Asphaltdecke
OVWT	12653	teilversiegelter Weg (incl. Pflaster)
---		Grenze des Geltungsbereiches des Bebauungsplanes

Gemeinde Groß Pankow (Prignitz) Bebauungsplan Groß Pankow Nr. 1 "Wohngebiet an der Oberen Dorfstraße"

Biotopbestandsplan Bestandsaufnahme September 2022	Stand:	Oktober 2022
	Maßstab:	1 : 750
	Projekt Nr.:	GP 786
	Bearbeitet:	28.10.2022

Gemeinde Groß Pankow (Prignitz) • Steindamm 21 • 16928 Groß Pankow (Pr.)

Bearbeitung durch: **Plankontor** Stadt und Land GmbH
 Am Born 6b 22765 Hamburg • Tel.: 040-298 120 99 -0 • Mail: info@plankontor-hh.de
 Karl-Marx-Straße 90/91 16816 Neuruppin • Tel.: 03391-458180 • Mail: info@plankontor-np.de
 Web: www.plankontor-stadt-und-land.de

